





Gelijkvloers

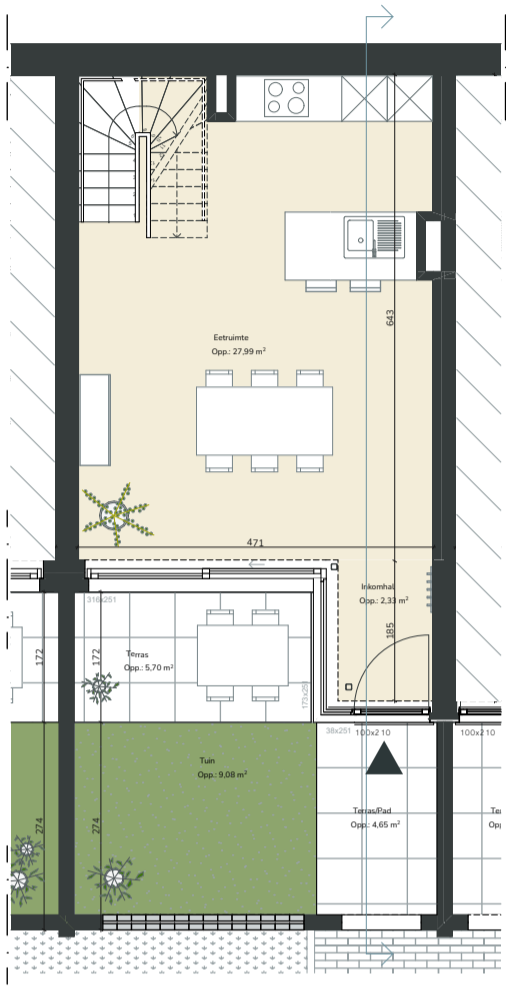

1ste verdieping

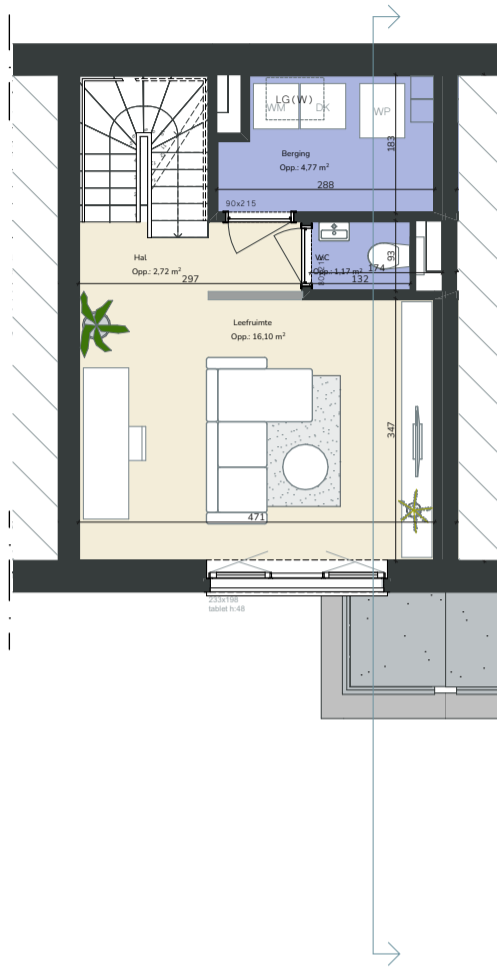

2de verdieping

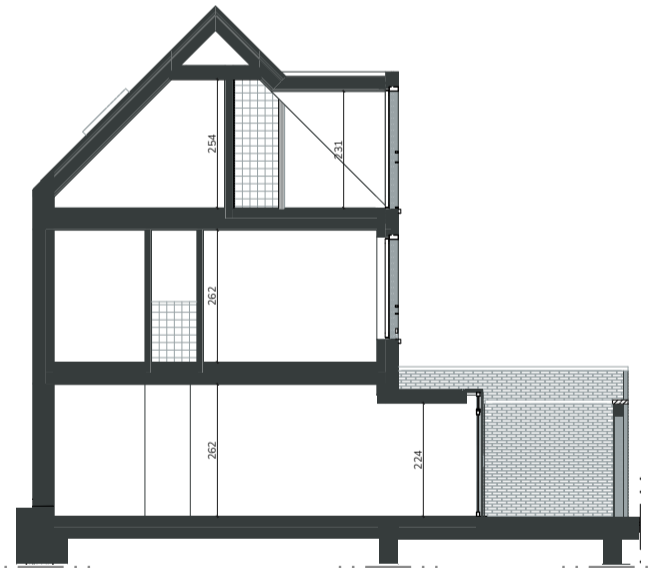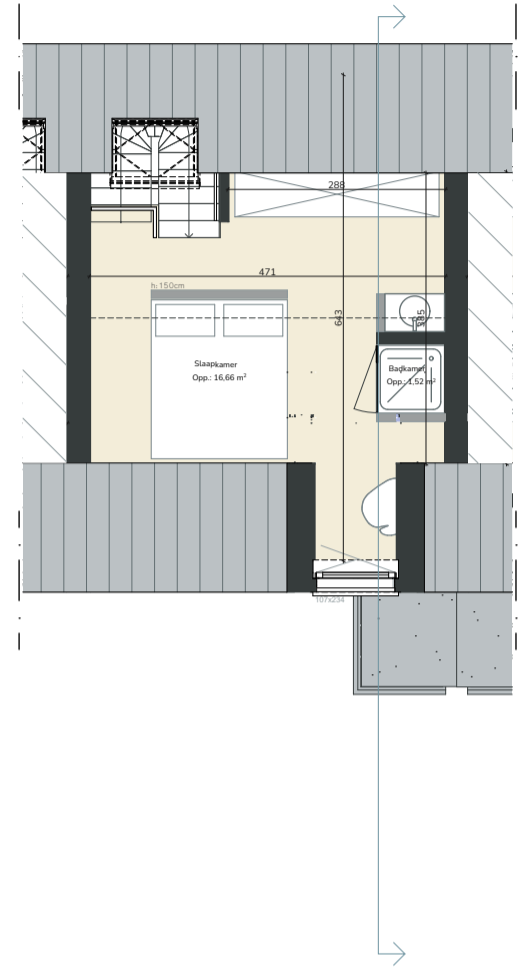

Sienna 0.05

De acht Begijnhofhuisjes in Sienna zijn ideaal voor al wie kleinschalig en charmant wil wonen. De grote troeven van deze woningen zijn ongetwijfeld het eigen voortuintje en de prachtige lichtinval waarvan de bewoners kunnen genieten.



Schaal
1/100

97m²

1

1

10m²

1

9m²



Alle maten zijn richtinggevend en louter indicatief.
Meubilair is enkel ter illustratie weergegeven