


de
HEERENHUIZEN

ESCAPE THE ORDINARY

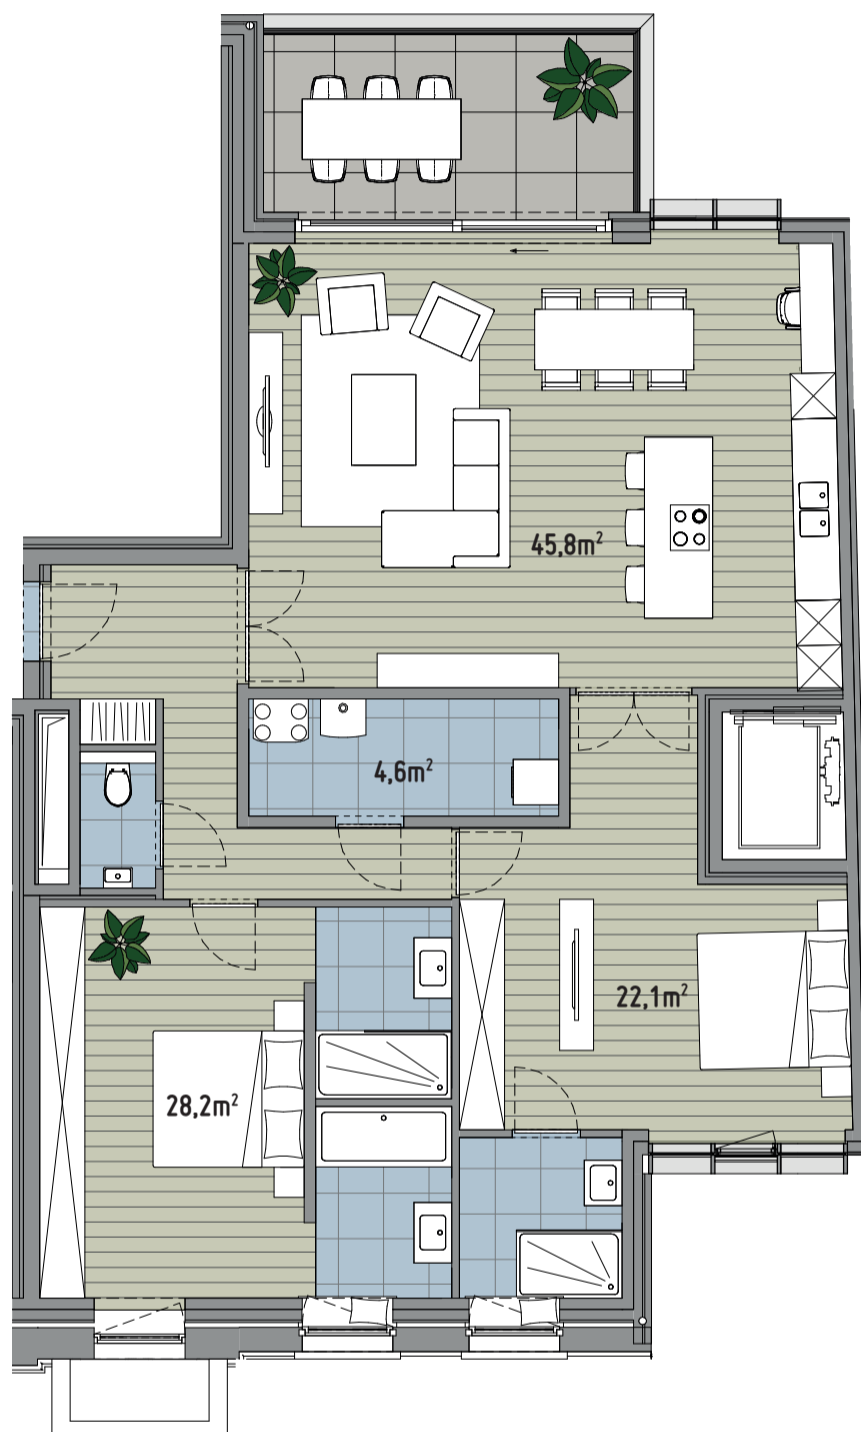

Loft 1.3

Luxe en comfort zijn ruim aanwezig in deze twee slaapkamer loft waarbij de twee grote slaapkamers genieten van een eigen badkamer. De hoge plafonds van 3m80 zorgen er voor een magische sfeer. Vanuit de woonkamer heb je een prachtig uitzicht op het terras en de gemeenschappelijke tuin.



Schaal
1/100



141,9m²



2



1



13,5 + 2,5m²



2/3



n.v.t.